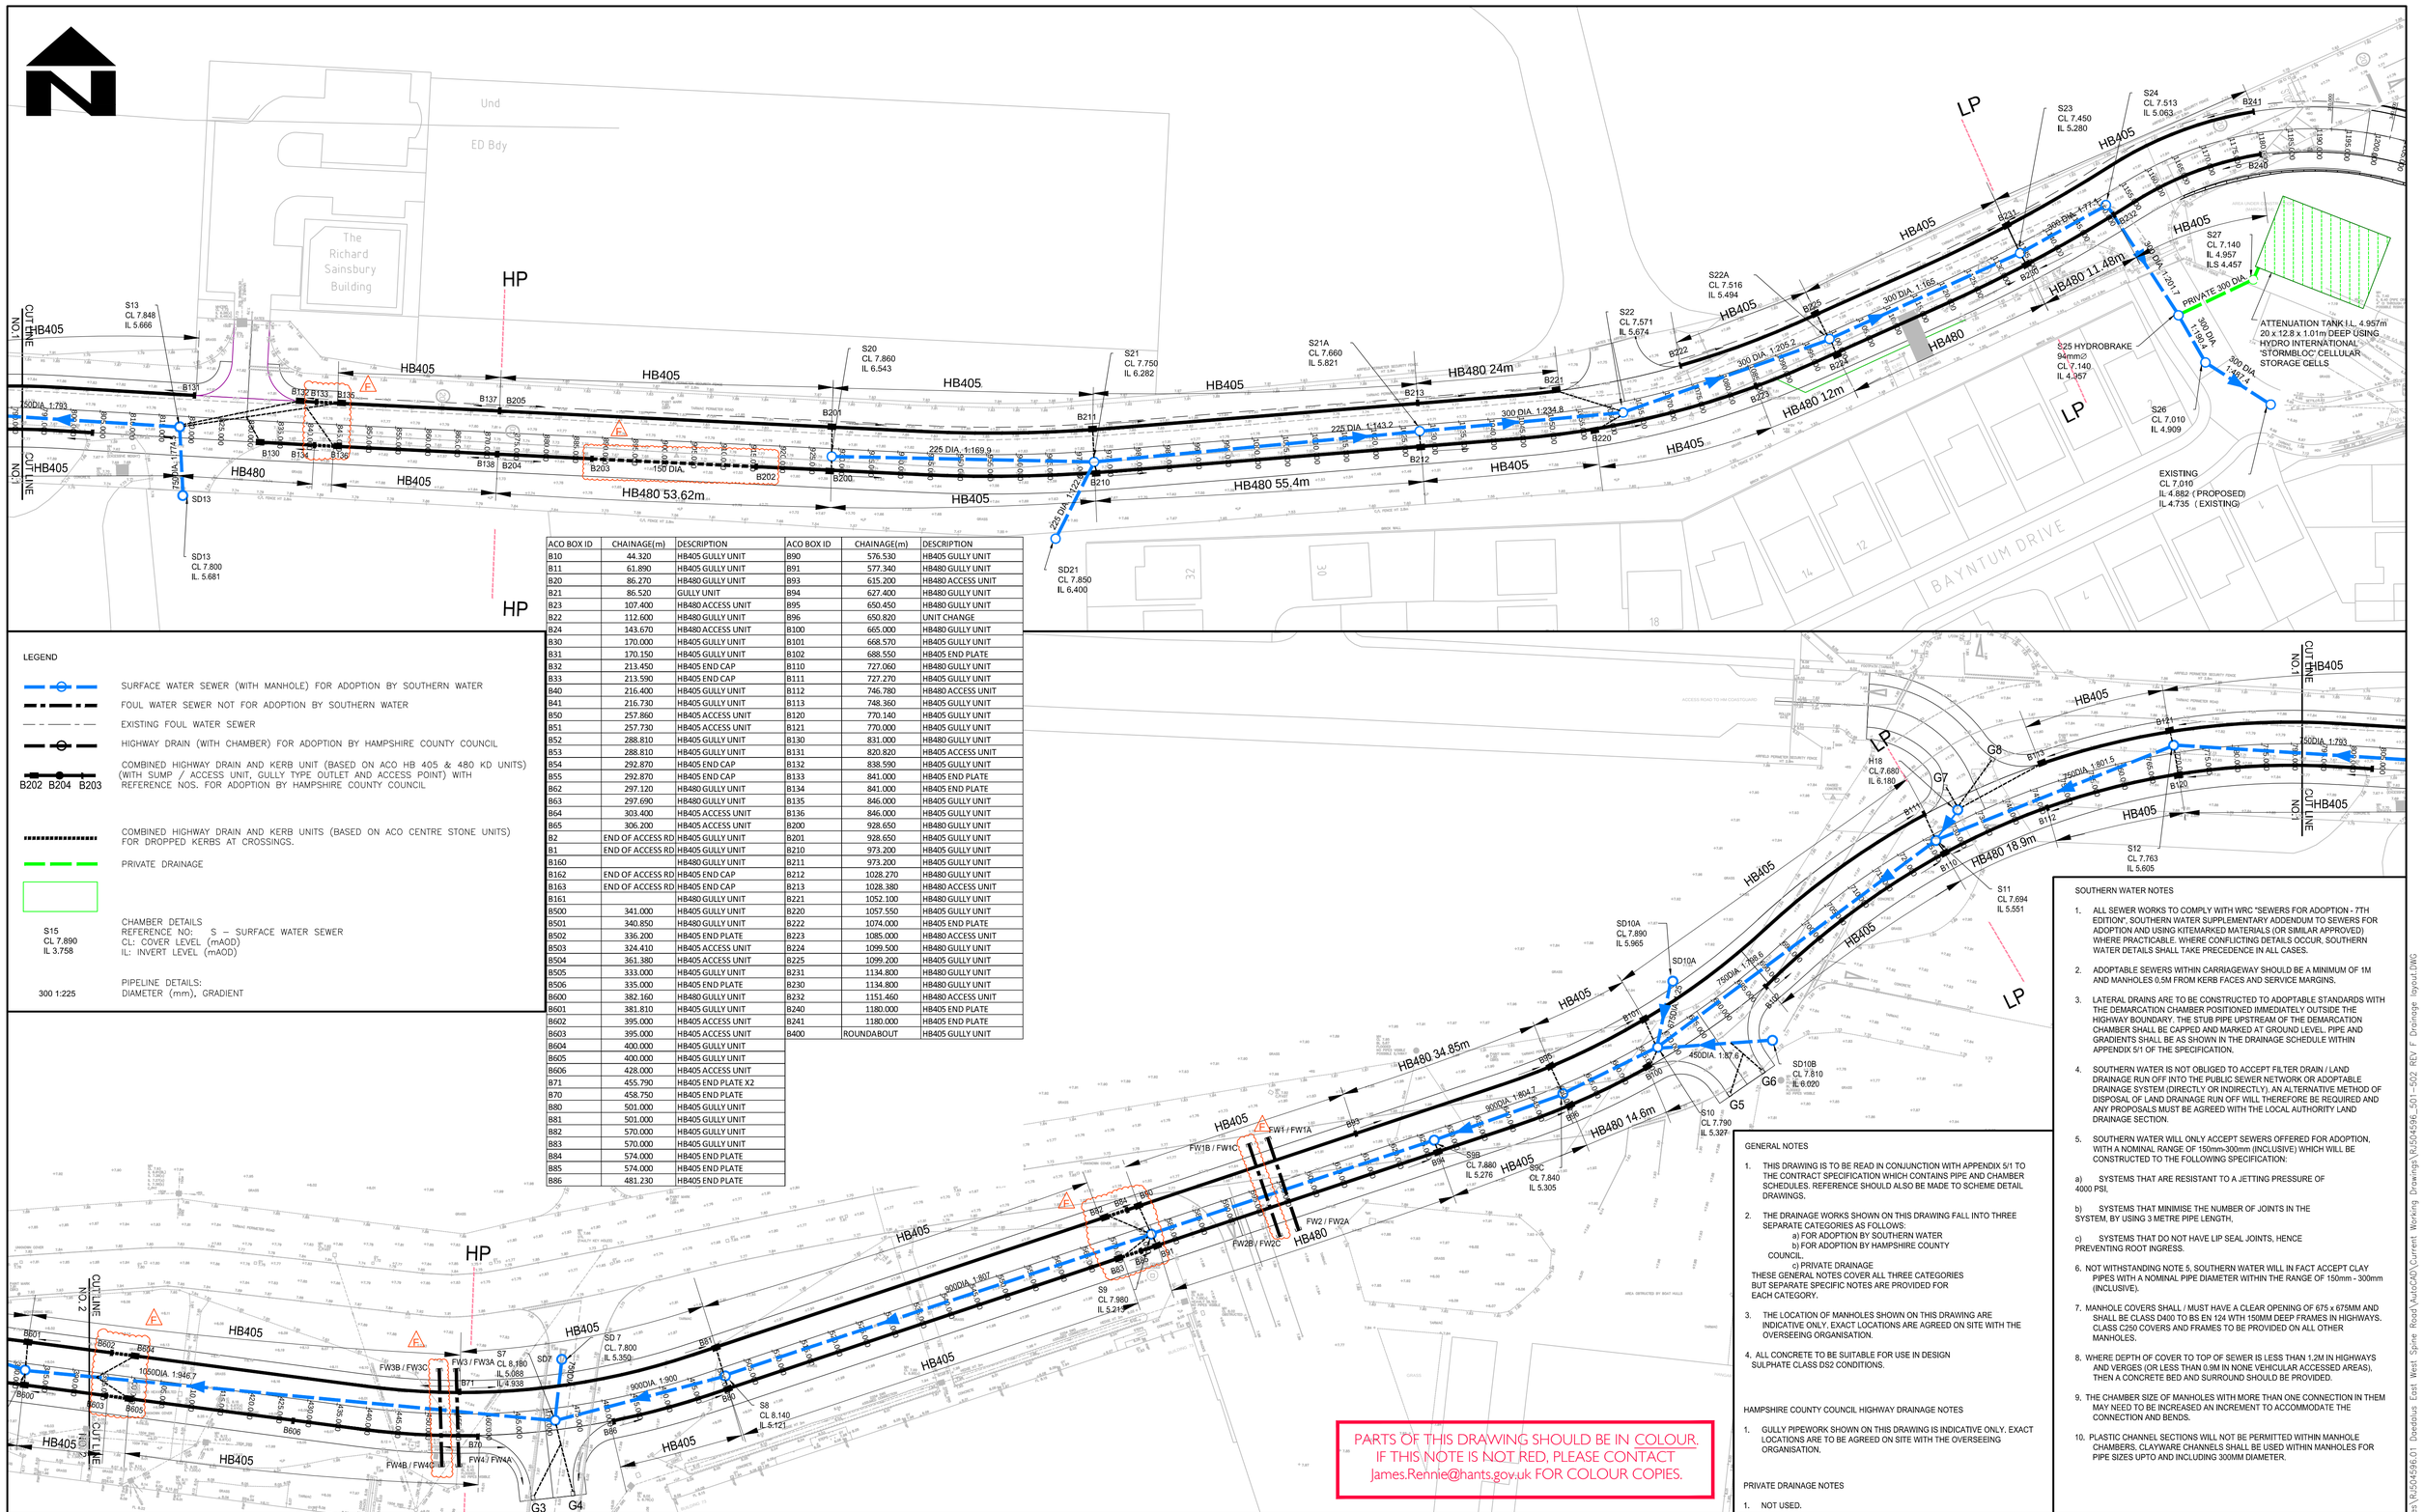
Und
ED Bdy
The Richard Sainsbury Building
BAYNTUM DRIVE
HP
CUT LINE NO.1
CUT LINE NO.2
HB405
HB480
HB480 53.62m
HB405
HB405
HB405
HB480 24m
HB405
HB480 55.4m
HB405
HB405
HB480 11.48m
HB480
HB480 12m
HB405
HB405
HB480 18.9m
HB405
HB405
HB480 34.85m
HB405
HB480 14.6m
HB405
HB405
HB480
HB405
HB405
HB405