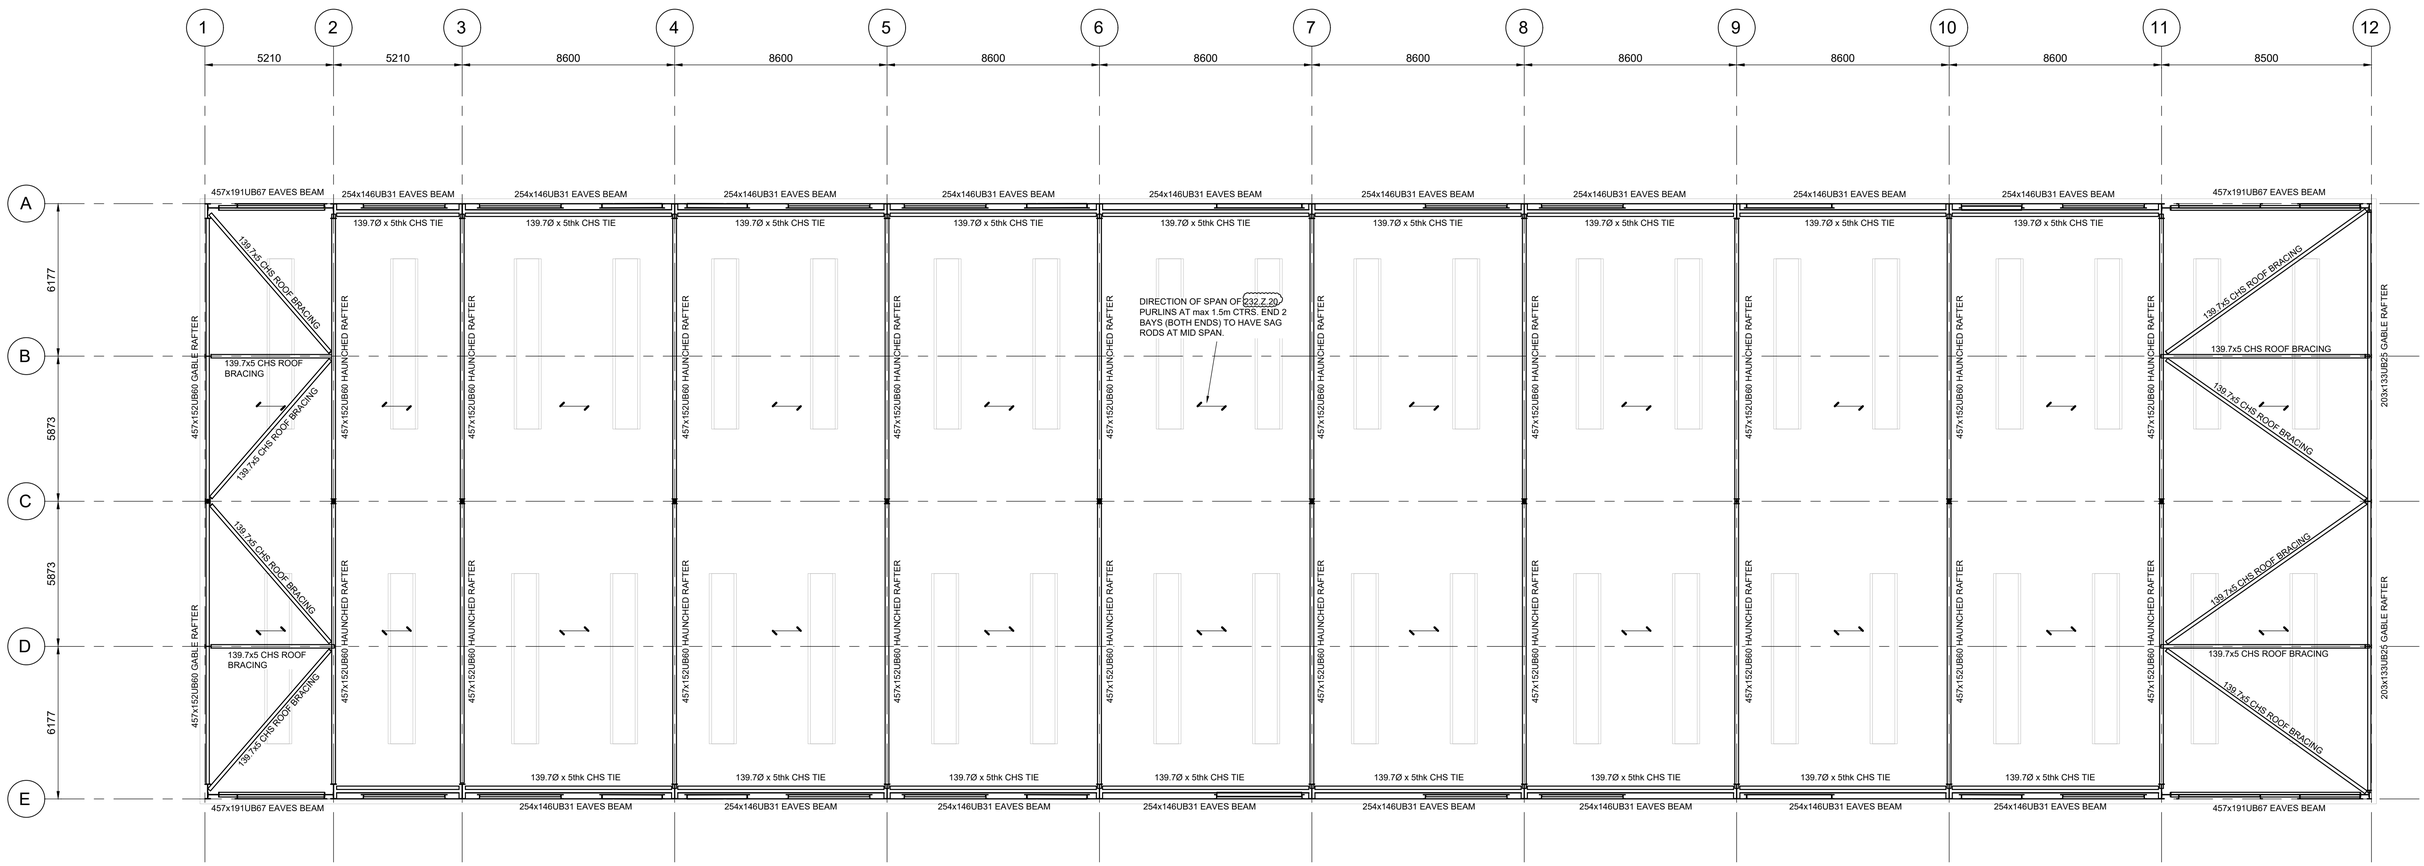
1
2
3
4
5
6
7
8
9
10
11
12
5210
5210
8600
8600
8600
8600
8600
8600
8600
8600
8500
A
B
C
D
E
6177
5873
5873
6177
457x191UB67 EAVES BEAM
254x146UB31 EAVES BEAM
139.7Ø x 5thk CHS TIE
139.7x5 CHS ROOF BRACING
139.7x5 CHS ROOF BRACING
139.7x5 CHS ROOF BRACING